



笠木取合部分シーリング工事（一部抜粋）



防水立上り目地部分シーリング工事（一部抜粋）



防水立上り目地部分シーリング工事（一部抜粋）



板金取合部分シーリング工事（一部抜粋）



板金取合部分シーリング工事（一部抜粋）



スリット目地部分シーリング工事（一部抜粋）



笠木ジョイント目地部分シーリング工事（一部抜粋）




笠木ジョイント目地部分シーリング工事（一部抜粋）



板金ジョイント目地部分シーリング工事（一部抜粋）





板金ジョイント目地部分シーリング工事（一部抜粋）

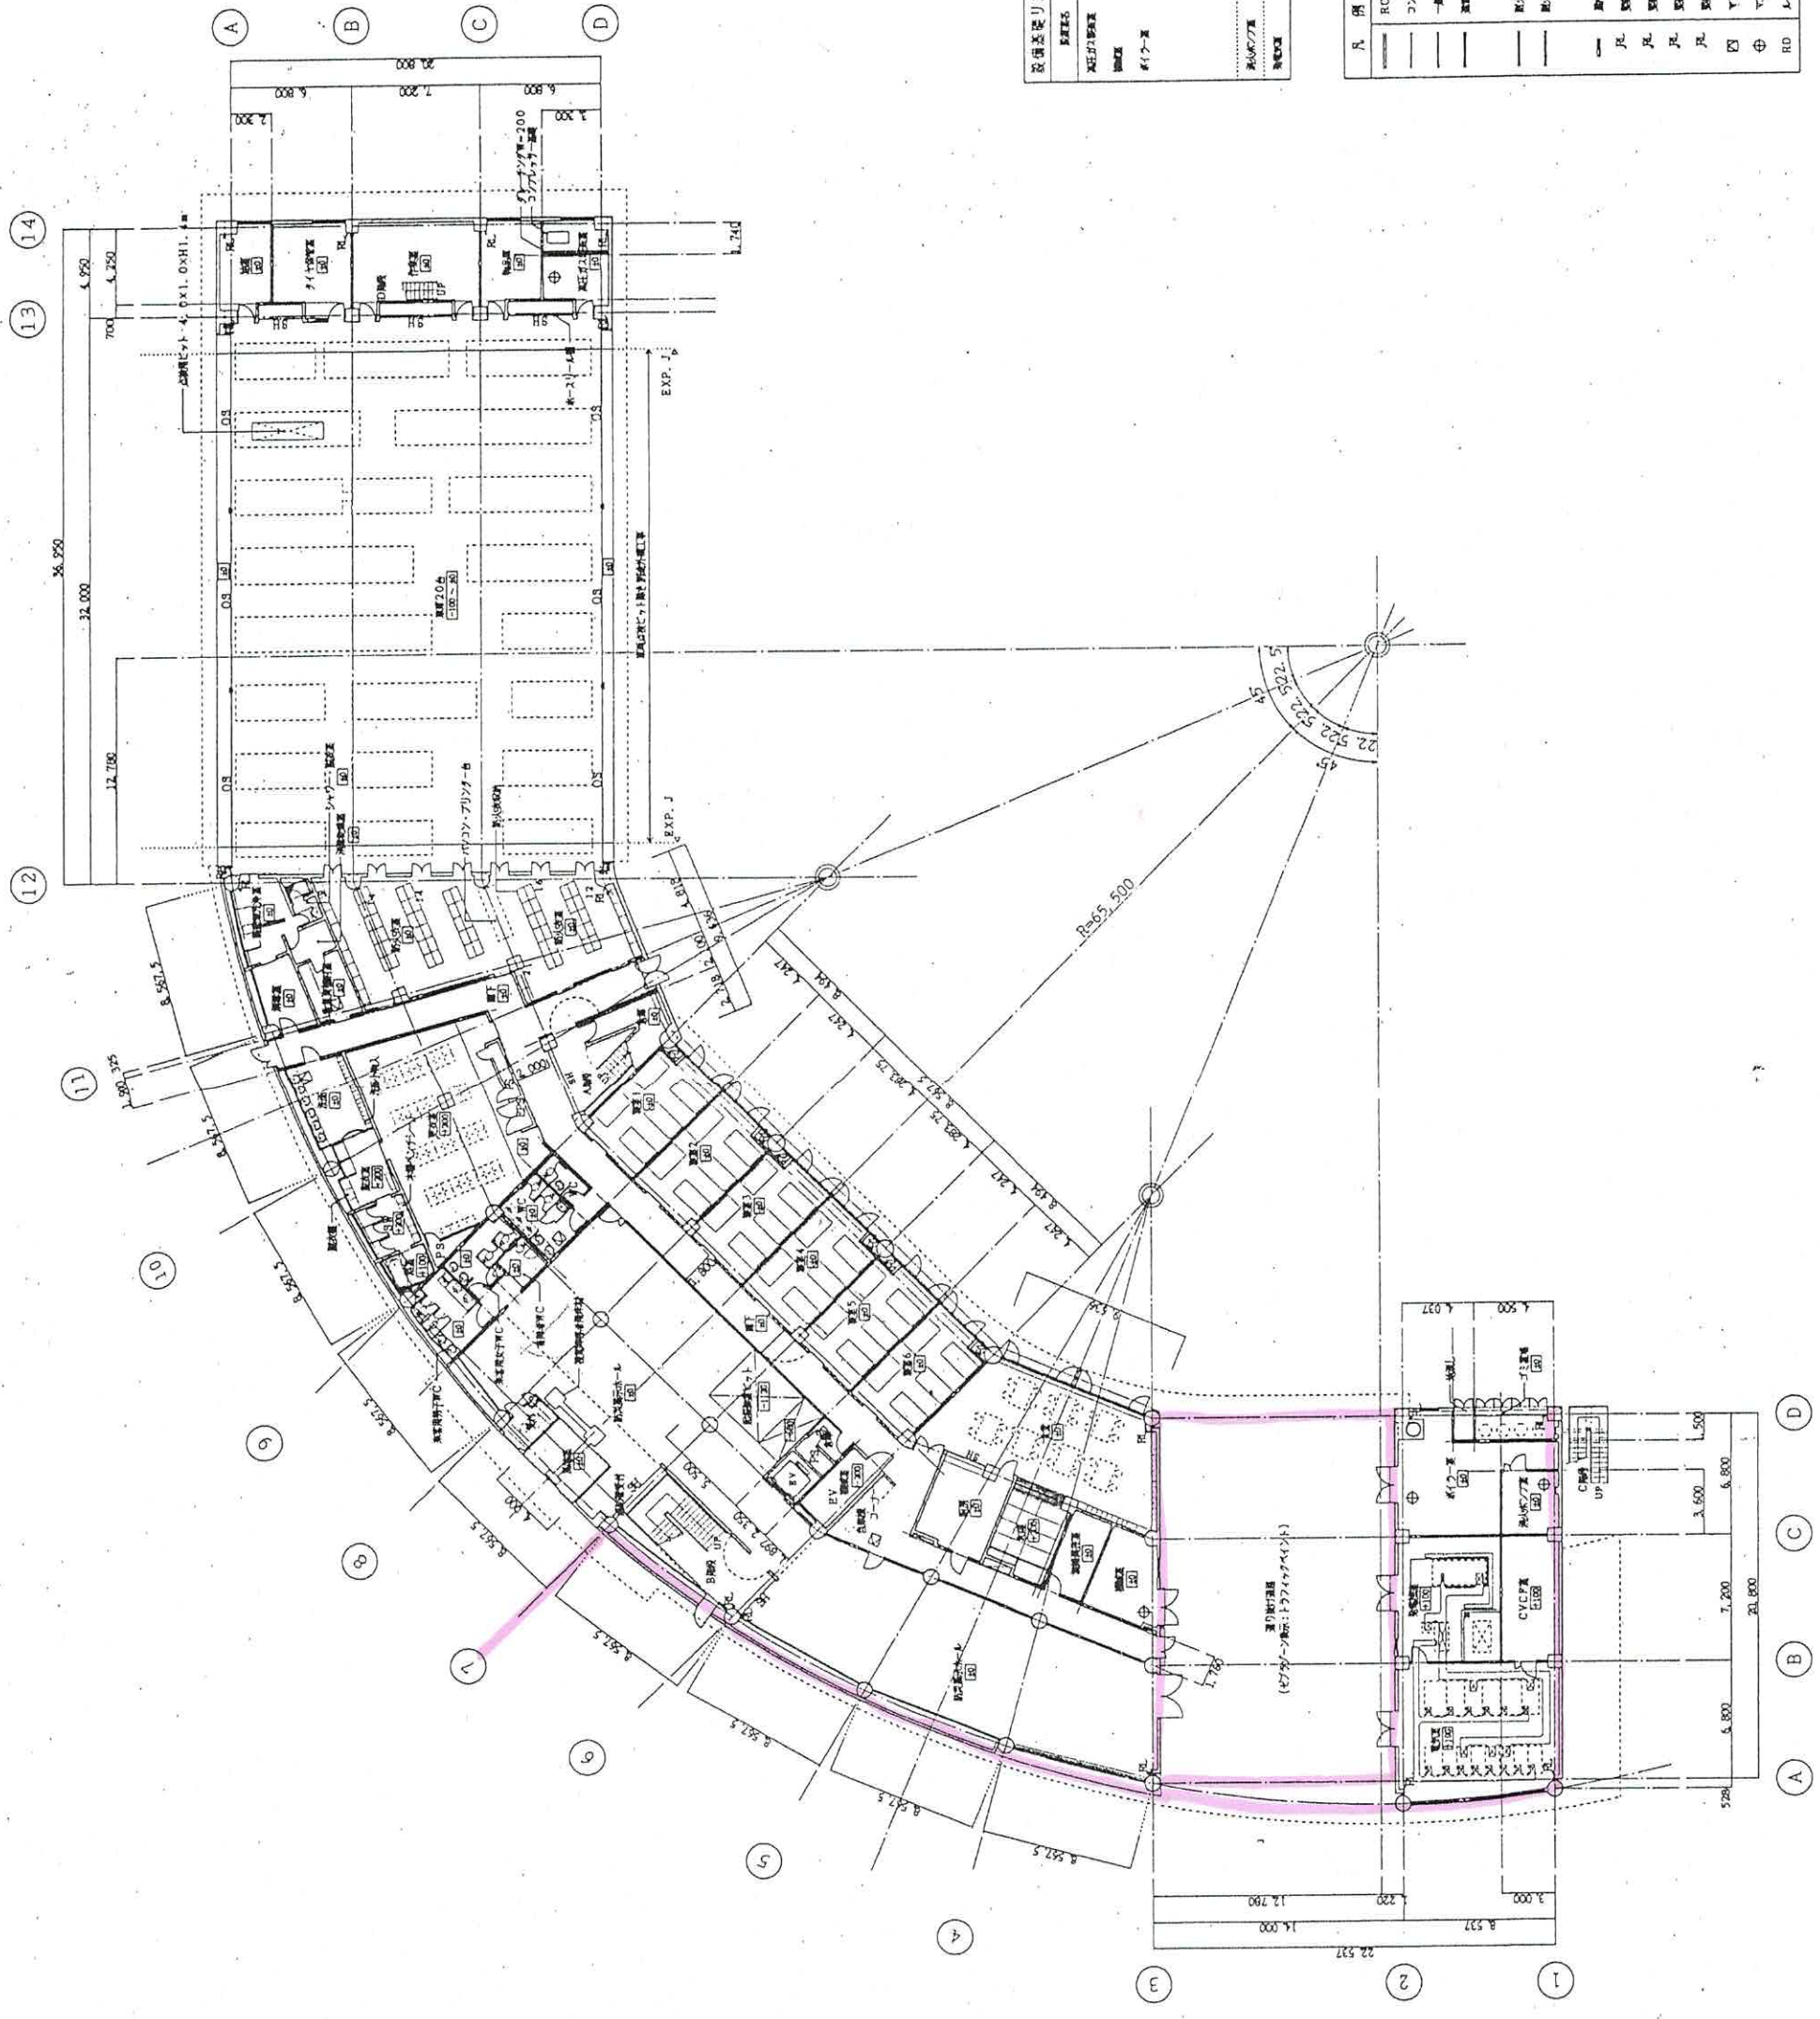




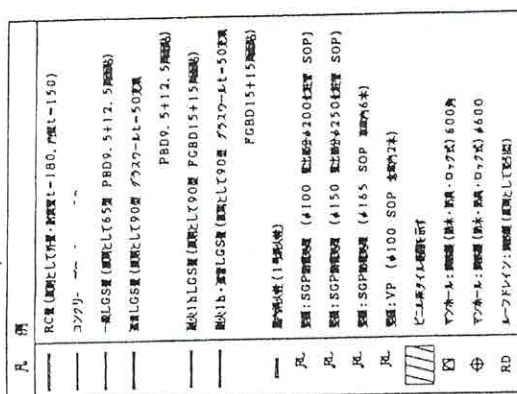


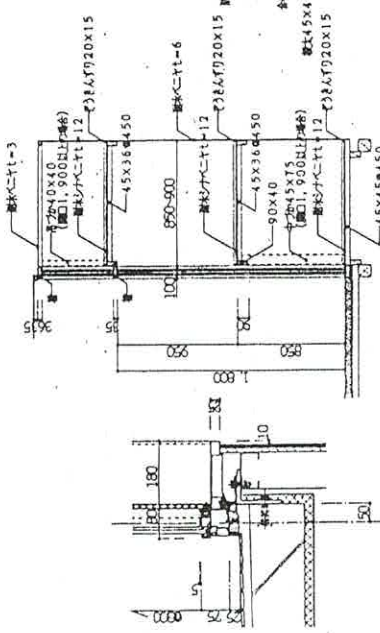



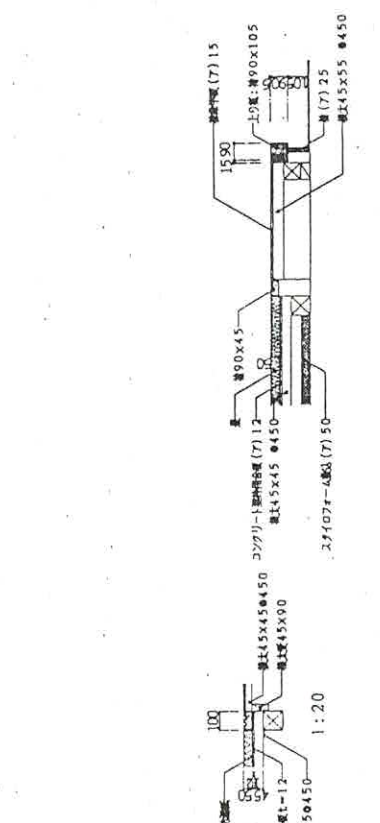



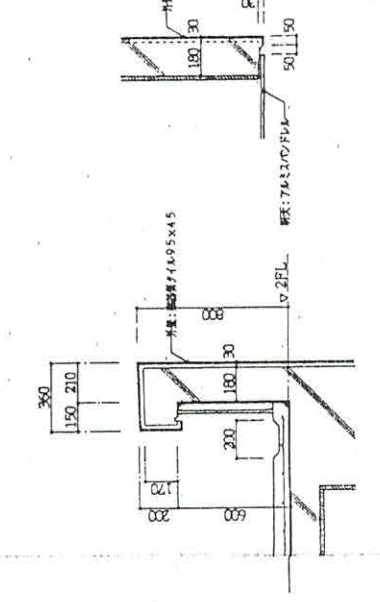


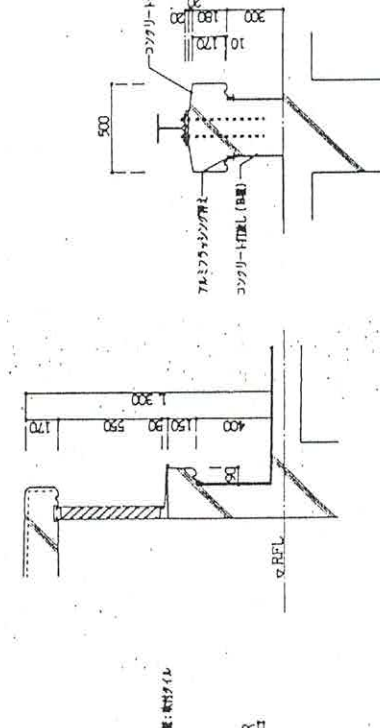


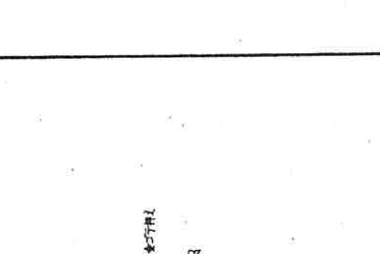


